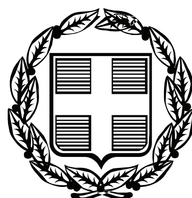


ΕΦΗΜΕΡΙΣ ΤΗΣ ΚΥΒΕΡΝΗΣΕΩΣ

ΤΗΣ ΕΛΛΗΝΙΚΗΣ ΔΗΜΟΚΡΑΤΙΑΣ

ΤΕΥΧΟΣ ΤΕΤΑΡΤΟ **Αρ. Φύλλου 526**

2 Δεκεμβρίου 2009

ΠΕΡΙΕΧΟΜΕΝΑ

ΑΠΟΦΑΣΕΙΣ

Καθορισμός χρήσης του Δημοσίου ακινήτου Β.Κ.1886, της Κτηματικής Εταιρείας Ν. Φθ/δας, εμβαδού 4.091,40μ², που βρίσκεται εκτός σχεδίου πόλης και εντός ζώνης του οικισμού Δ.Δ. Θερμοπυλών, του Δ.Λαμίας, σε επαφή με τον τελευταίο περιμετρικό δρόμο του σχεδίου πόλης, για Περιφερειακό Ιατρείο. 1

Καθορισμός χρήσης «Βιομηχανικών Αποθηκευτικών Χώρων (ίδρυση οινοποιείου)» για την εκποίηση του αγροτεμαχίου υπ' αρ. 185 αναδασμού της κτηματικής περιοχής Βεγόρας, Δήμου Φιλώτα, Νομού Φλώρινας........ 2

ΑΠΟΦΑΣΕΙΣ

Αριθμ. 8592 (1)

Καθορισμός χρήσης του Δημοσίου ακινήτου Β.Κ.1886, της Κτηματικής Εταιρείας Ν. Φθ/δας, εμβαδού 4.091,40μ², που βρίσκεται εκτός σχεδίου πόλης και εντός ζώνης του οικισμού Δ.Δ. Θερμοπυλών, του Δ.Λαμίας, σε επαφή με τον τελευταίο περιμετρικό δρόμο του σχεδίου πόλης, για Περιφερειακό Ιατρείο.

Ο ΝΟΜΑΡΧΗΣ ΦΘΙΩΤΙΔΑΣ

Έχοντας υπόψη:

1. Τις διατάξεις του Ν.Δ. 17/7/1923 (ΦΕΚ 228/Α) «περί σχεδίων πόλεων κ.λπ.» και ειδικότερα τα άρθρα 1, 2, 3, 9 και 70 παρ. 1 αυτού.

2. Το άρθρο 3, του Ν.Δ. 1018/1971.

3. Τις διατάξεις του Ν. 1337/83 (ΦΕΚ 33 Α΄) «Επέκταση των πολεοδομικών σχεδίων, οικιστική ανάπτυξη και σχετικές ρυθμίσεις».

4. Τις διατάξεις του Ν. 2503/97 (ΦΕΚ 107 Α΄) «Διοίκηση, οργάνωση, στελέχωση της Περιφέρειας, ρύθμιση θεμάτων για την τοπική αυτοδιοίκηση και άλλες διατάξεις» και ειδικότερα το άρθρο 6 (παρ.6β).

5. Τις διατάξεις του Ν. 2508/97 (ΦΕΚ124Α΄) «Βιώσιμη οικιστική ανάπτυξη των πόλεων και οικισμών της χώρας και άλλες διατάξεις».

6. Το Π.Δ. της από 27-7-1999, άρθρο 446, παρ.2.

7. Τις διατάξεις του άρθρου 29 του Ν. 2831/12-6-2000 (ΦΕΚ140Α΄) όπως ισχύει με το άρθρο 10 του Ν. 3044/02 (ΦΕΚ 197Α΄) «Τροποποίηση των διατάξεων του Ν. 1577/85 "Γενικός Οικοδομικός Κανονισμός" και άλλες πολεοδομικές διατάξεις».

8. Τις διατάξεις των νόμων 2218/1994, 2240/1994, περί Νομαρχιακής Αυτοδιοίκησης.

9. Τις διατάξεις του Ν. 1512/85, άρθρο 3, καθορισμός χρήσεων παραχωρουμένων Δημοσίων εκτάσεων.

10. Τις Εγκ.78266/4048/30/9-7-93 & Εγκ.10095/28/02, του Υ.ΠΕ.ΧΩ.ΔΕ.

11. Τα αριθμ. ΛΑΜ/137/14-4-2008 & ΛΑΜ/342/7-8-2008 & ΛΑΜ/441/17-10-2008 & ΛΑΜ/495/17-9-2009, έγγραφα της ΚΕΔ-κλιμάκιο Λαμίας, με σύμφωνη γνώμη.

12. Το αριθμ. 9/24-9-2008, Πρακτικό συνεδρίασης του Δημοτικού Συμβουλίου Λαμιέων (αριθμ. 371/2008, απόφασης), με σύμφωνη γνώμη, για τον προσδιορισμό της χρήσης ως Περιφερειακό Ιατρείο.

13. Τα αριθμ. πρωτ. 36288/2-9-2008 & 46110/13-10-2008 & 58398/19-12-2008 & 45429/21-9-2009, έγγραφα της Δ/νσης Τεχνικών Υπηρεσιών του Δ.Λαμιέων, διαβίβασης φακέλου με σύμφωνη γνώμη.

14. Το αριθμ. 1250/16-2-2009, διαβιβαστικό έγγραφο της Γενικής Δ/νσης Περιφέρειας (Δ.Ε.Σ.Ε.) διαβίβασης του αριθμ. 12024/08/5-2-09, εγγράφου της Δ/νσης Χωροταξίας & Περιβάλλοντος, για σχετική γνωμοδότηση στο Υ.ΠΕ.ΧΩ.ΔΕ./Ε.Υ.Δ.Ε. και δεν έχουν εκφράσει άποψη.

15. Το αριθμ. 1147/10-3-2009, διαβιβαστικό έγγραφο της Γενικής Γραμματείας Δημοσίων Έργων Υ.ΠΕ.ΧΩ.ΔΕ., διαβίβασης του αριθμ. 12024/08/5-2-09, εγγράφου της Δ/νσης Χωροταξίας & Περιβάλλοντος, για σχετική γνωμοδότηση στο Υ.ΠΕ.ΧΩ.ΔΕ/ΓΓΔΕ/ΕΥΔΕ/ΠΑΘΕ, και δεν έχουν εκφράσει άποψη.

16. Το αριθμ. Φ.111/406/9-3-2009, έγγραφο της Κτηματικής Υπηρεσίας Ν.Φθ/δας, με σύμφωνη άποψη.

17. Τα αριθμ. 12311/619/18-2-2009 & 83814/3670/23-9-2009, διαβιβαστικά έγγραφα της Δ/νσης Δασών Ν. Φθ/δας, διαβίβασης του αριθμ. 12024/08/5-2-09, εγγράφου της Δ/νσης Χωροταξίας & Περιβάλλοντος, για σχετική γνωμοδότηση στο Δασαρχείο Λαμίας και δεν έχουν εκφράσει άποψη.

18. Το αριθμ. Τ.Υ.1717/27-3-2009, έγγραφο της Δ/νσης Τεχνικών Υπηρεσιών, με το οποίο μας γνωρίζουν ότι το τμήμα του χειμάρρου το οποίο συνορεύει με το ανατολικό όριο του Δημοσίου ακινήτου δεν είναι οριοθετημένο και έχουν γίνει κατά καιρούς κάποια τεχνικά έργα προστασίας των πρανών.

19. Το αριθμ. 374/14-4-2009, έγγραφο του Ε.Ο.Τ.Π.Υ.Τ. Στερεάς Ελλάδας, με σύμφωνη γνώμη.

20. Το αριθμ. 997/3-4-2009, έγγραφο της ΙΔ΄ Εφορείας Προϊστορικών & Κλασσικών Αρχαιοτήτων, με το οποίο δεν έχουν καταρχήν αντίρρηση αλλά το έγγραφο δεν υποκαθιστά άλλες άδειες που πρέπει να εκδοθούν και στις οποίες θα τεθούν οι όροι της Υπηρεσίας, ως προς την ανέγερση κτηρίου και την χρήση του ως Ιατρείο.

21. Το αριθμ. 1992/25-9-2009, έγγραφο της Δ/νσης Τοπογραφικής Υπηρεσίας, με το οποίο μας γνωρίζουν ότι η προς παραχώρηση έκταση δεν είναι εντός σε απαλλοτριωθείσα έκταση της διανομής του αγρ/τος Δρακοσπηλιά, έτους 1961 ή σε έκταση αναδασμού.

22. Το αριθμ. Φ.111/12942/5-8-1988, έγγραφο της Οικον. Εφορίας Λαμίας προς το Υποθηκοφυλακείο Θερμοπυλών καταγραφής στην μερίδα του Ελληνικού Δημοσίου των Δημοσίων ακινήτων Β.Κ.1884 & Β.Κ.1885 & Β.Κ.1886, τα οποία μεταγράφησαν, στον τόμο 85 & αριθμ. 432, των βιβλίων των μεταγραφών του Υποθηκοφυλακείου Θερμοπυλών.

23. Φωτογραφίες γηπέδου.

24. Τον φάκελο της υπόθεσης.

25. Την αριθμ. 1254/2009, απόφαση Νομάρχη Φθ/δας περί εξουσιοδότησης του Αντινομάρχη Ράπτη Χρήστου για την άσκηση αρμοδιοτήτων και την υπογραφή με ένδειξη «ΜΕ ΕΝΤΟΛΗ ΝΟΜΑΡΧΗ».

26. Το αριθμ. 9118/4-11-2009, έγγραφο Δ.Ε.Σ.Ε., ότι δεν έχει αρμοδιότητα, στην συγκεκριμένη οδό.

27. Το γεγονός ότι δεν προκαλείται δαπάνη σε βάρος του προϋπολογισμού του Δήμου Λαμίας (αριθμ. πρωτ. 60329/2009, βεβαίωσης του Δήμου Λαμιέων), αποφασίζουμε:

Καθορίζεται η χρήση του Δημοσίου Ακινήτου Β.Κ.1886, εμβαδού 4.091,40μ^2, που βρίσκεται εκτός σχεδίου πόλης και εντός ζώνης του οικισμού Δ.Δ. Θερμοπυλών, του Δ.Λαμίας, σε επαφή με τον τελευταίο περιμετρικό δρόμο του σχεδίου πόλης και το οποίο αποτυπώνεται στο συνημμένο στην παρούσα απόφαση, τοπογραφικό διάγραμμα κλ: 1:500, υπό στοιχεία (Δ1, Δ2, Δ3, Δ4, Δ5, Δ6, Δ7, Δ8, Δ9, Δ10, Δ1), που συντάχθηκε από το κλιμάκιο Λαμίας της Κ.Ε.Δ., για Περιφερειακό Ιατρείο.

Η απόφαση αυτή με το συνημμένο της διάγραμμα να δημοσιευθεί στην Εφημερίδα της Κυβερνήσεως.

Λαμία, 12 Νοεμβρίου 2009

Με εντολή Νομάρχη,
Ο Αντινομάρχης
ΧΡΗΣΤΟΣ ΡΑΠΤΗΣ

ΕΘΝΙΚΟ ΤΥΠΟΓΡΑΦΕΙΟ
Για τεχνικούς λόγους στο σχεδιάγραμμα, έγινε σμίκρυνση, κατά ποσοστό 43%

Απόσπασμα Ρυμοτομικού

Πλατεία

Κοινοτική οδός πλ. 10.00 μ.

Κοινοτική οδός πλ. 8.00 μ.

Λαϊκή έκταση

Χώρος Πρασίνου

Β·Κ 1884

ΒΚ 1784

Β·Κ 1885

ΒΚ 1886

Κοινόχρηστος χώρος

Χώρος Εκκλησίας Προφήτη Ηλία

Προβλεπόμενη Περιμετρική οδός του Σχ. πόλης πλ. 12.00 μ.

Υπεύθυνη δήλωση

Ο κάτωθι υπογεγραμμένος δηλώνω υπεύθυνα ότι τα δημόσια ακίνητα που φαίνονται στο τοπογραφικό διάγραμμα και έχουν αριθμό βιβλίου καταγραφής Α.Β.Κ. : α) (1784 - 1884 - 1885) ευρίσκονται μέσα στο Σχ. πόλης Θερμοπύλαι δεν περιέχουν κτίσματα αποτελούν αυτοτελή ιδιοκτησία και είναι άρτια και οικοδομήσιμα σύμφωνα με τους όρους δόμησης του Σχ. πόλης. και β) ΤοΑΒΚ 1886 είναι έξω από το Σχ. πόλης και έχει πρόσωπο στον περιμετρικό δρόμο αυτού. Είναι άρτιο και οικοδομήσιμο κατά κανόνα σύμφωνα με το Π.Δ. της [24]31.5.1985 ΦΕΚ270/Δ' άρθρο 6 1] Οι εκτάσεις προέρχονται από προσχώσεις ποταμού, μετά από πρόταση της Κοινότητας υποδείχτηκαν από την Οικοδομική Εφορία Λαμίας τομέν Β.Κ. 1784 ως ήδη καταγραμμένο δημόσιο ακίνητο τα δε άλλα τρία δια νέα καταγραφή, αποτυπώθηκαν δε από το Κλιμάκιο Κ.Ε.Δ. Λαμίας.

Ο δηλών

ΔΗΜΗΤΡΙΟΣ ΚΑΤΣΙΦΑΣ

X+4550 X+4600 X+4650 X+4700



ψ+6900

ψ+6850

Όροι δόμησης


Σύστημα δόμησης	:	Πτέρυγες
Συντελεστής -II-	:	1.20
Πρόσωπο	:	14.00 μ
Βάθος	:	18.00 μ
Εμβαδό	:	250.00 μ²

ψ+6800

ψ+6750

ψ+6700

ψ+6650

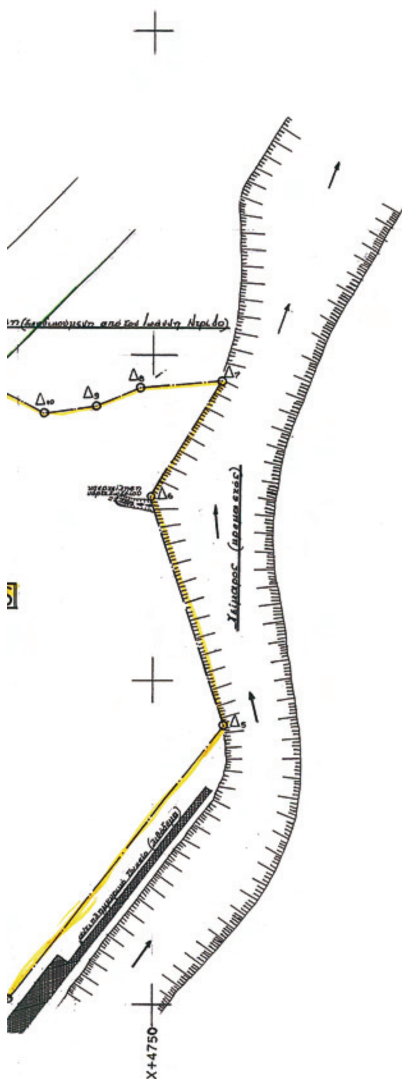

X+4750

X+4800

ΚΤΗΜΑΤΙΚΗ ΕΤΑΙΡΙΑ ΤΟΥ ΔΗΜΟΣΙΟΥ
ΚΕΔ ΤΕΧΝΙΚΗ ΥΠΗΡΕΣΙΑ
ΤΜΗΜΑ ΤΟΠΟΓΡΑΦΗΣΕΩΝ
ΚΛΙΜΑΚΙΟ ΛΑΜΙΑΣ

Α.Β.Κ. 1784
-ΙΙ- ΙΙ- 1884
-ΙΙ- ΙΙ- 1885
-ΙΙ- ΙΙ- 1886

Οικονομική Εφορία: Λαμίας
Κοινότητα: Θερμοπυλών

ΑΡ. ΣΧΕΔΙΟΥ: 1
ΚΛΙΜΑΚΑ: 1:500
ΗΜΕΡΟΜΗΝΙΑ: 31-5-1988

Ο ΣΥΝΤΑΞΑΣ — Ο ΣΧΕΔΙΑΣΑΣ
Δημήτριος Κατσίφας, Εργοδηγός — Δημήτριος Κατσίφας, Εργοδηγός

(Σφραγίδα: ΚΤΗΜΑΤΙΚΗ ΕΤΑΙΡΙΑ ΤΟΥ ΔΗΜΟΣΙΟΥ – Κ.Ε.Δ. ΚΛΙΜΑΚΙΟ ΛΑΜΙΑΣ)

Το παρόν συναδεύει τ. ην υπ' αριθ. 8592/12-11-2009 Απόφ. και Ναξάκη φύλλο της ΔΙ.ΧΩ.ΠΕ. Ν. Α. ΦΘ/ΔΑΣ
Λαμία 12-11-2009
Ο Τεχνικός Υπάλληλος — ΕΝ Δ/ντρια
ΚΥΡΙΤΣΗ ΓΕΩΡΓΙΑ Αρχ/κτων Μηχανικός — Δημ. Γραμματίκα - Ξυνόγαλου

Σημ. 1) Τα εμβαδά προέκυψαν μετά από αναλυτική εμβαδομέτρηση και σύμφωνα με σταθερά οριοθέτησης και της εφαρμογής του Σχεδίου Πόλης.
2) Οι συντεταγμένες είναι αυθαίρετες.—

Πίνακας Εμβαδομέτρησης

Ιδιοκτησία Εισαγωγή	Κορυφές	Συντεταγμένες x	Συντεταγμένες y	Πλευρές	Μήκη Πλευρών m	Εμβαδόν m²
Β.Κ. 1784	Α1	4557.78	6773.85	Α1Α2	28.27	367.72
	Α2	4584.78	6782.36	Α2Α3	19.39	
	Α3	4590.22	6763.75	Α3Α4	30.51	
	Α4	4559.94	6767.50	Α4Α1	6.80	
Β.Κ. 1884	Γ1	4621.38	6846.47	Γ1Γ2	38.02	3489.65
	Γ2	4632.21	6810.03	Γ2Γ3	98.48	
	Γ3	4700.10	6738.68	Γ3Γ4	14.60	
	Γ4	4710.28	6749.14	Γ4Γ5	7.37	
	Γ5	4704.70	6753.95	Γ5Γ6	7.59	
	Γ6	4706.95	6761.20	Γ6Γ7	47.32	
	Γ7	4682.48	6801.70	Γ7Γ8	7.40	
	Γ8	4681.74	6809.06	Γ8Γ9	16.87	
	Γ9	4670.21	6821.37	Γ9Γ10	18.36	
	Γ10	4653.26	6828.43	Γ10Γ11	26.46	
	Γ11	4644.37	6853.35	Γ11Γ1	24.00	
Β.Κ. 1885	Β1	4675.90	6724.15	Β1Β2	11.81	1092.95
	Β2	4687.58	6725.90	Β2Β3	7.90	
	Β3	4693.00	6731.65	Β3Β4	65.64	
	Β4	4647.75	6779.20	Β4Β5	4.94	
	Β5	4643.52	6776.65	Β5Β6	25.38	
	Β6	4659.62	6757.03	Β6Β7	22.94	
	Β7	4642.25	6742.05	Β7Β8	10.72	
	Β8	4648.74	6733.52	Β8Β9	23.73	
	Β9	4672.10	6729.32	Β9Β1	6.42	
Β.Κ. 1886	Δ1	4723.82	6745.62	Δ1Δ2	43.76	4091.40
	Δ2	4693.10	6714.45	Δ2Δ3	9.40	
	Δ3	4683.82	6712.96	Δ3Δ4	76.15	
	Δ4	4727.90	6650.87	Δ4Δ5	53.52	
	Δ5	4760.90	6693.00	Δ5Δ6	37.08	
	Δ6	4749.64	6728.33	Δ6Δ7	20.80	
	Δ7	4760.43	6746.11	Δ7Δ8	12.54	
	Δ8	4747.95	6744.87	Δ8Δ9	7.19	
	Δ9	4741.29	6742.16	Δ9Δ10	8.28	
	Δ10	4733.10	6740.97	Δ10Δ1	10.38	
Στάσεις αποτύπωσης	Σ1	4597.50	6803.40	Σ1Σ2	76.32	
	Σ2	4665.00	6767.79	Σ2Σ3	66.41	
	Σ3	4723.74	6736.80	Σ3Σ4	85.67	
	Σ4	4638.20	6741.56	Σ4Σ1	74.03	

(9) Β.Κ. (1784-1884-1885-1886) Δ.Ε. ΛΑΜΙΑΣ

Αριθμ. 4182 (2)

Καθορισμός χρήσης «Βιομηχανικών Αποθηκευτικών Χώρων (ίδρυση οινοποιείου)» για την εκποίηση του αγροτεμαχίου υπ' αρ. 185 αναδασμού της κτηματικής περιοχής Βεγόρας, Δήμου Φιλώτα, Νομού Φλώρινας.

Ο ΝΟΜΑΡΧΗΣ ΦΛΩΡΙΝΑΣ

Έχοντας υπ' όψη:

1. Τις δ/ξεις του άρθρου 3 του Ν. 1512/85.

2. Το υπ' αρ. 6571/26-08-2009 έγγραφο του Δήμου Φιλώτα με το οποίο ζητείται ο καθορισμός χρήσης «Βιομηχανικών Αποθηκευτικών Χώρων (ίδρυση οινοποιείου)» για την εκποίηση του αγροτεμαχίου υπ' αρ. 185 αναδασμού της κτηματικής περιοχής Βεγόρας, Δήμου Φιλώτα, Νομού Φλώρινας.

3. Την υπ' αρ. 136/2009 απόφαση του Δημοτικού Συμβουλίου Φιλώτα.

4. Την υπ' αρ. 4421/172/19-01-2009 Πράξη Χαρακτηρισμού της Δ/νσης Δασών Ν. Α. Φλώρινας.

5. Το υπ' αρ. 6212/05-12-2008 έγγραφο της Δ/νσης Εγγείων Βελτιώσεων Ν. Α. Φλώρινας.

6. Το υπ' αρ. 2888/22-12-2008 έγγραφο της 16ης Εφορείας Βυζαντινών Αρχαιοτήτων.

7. Το υπ' αρ. 3442/12-12-2008 έγγραφο της ΚΘ΄ Εφορείας Προϊστορικών και Κλασικών Αρχαιοτήτων.

8. Το υπ' αρ. 1576/16-12-2008 έγγραφο της Περιφερειακής Υπηρεσίας Τουρισμού Δυτικής Μακεδονίας.

9. Το υπ' αρ. 5132/27-08-2009 έγγραφο της Δ/νσης Αγροτικής Ανάπτυξης Ν. Α. Φλώρινας

10. Την υπ' αρ. 974/18-08-2009 απόφαση Νομάρχη Φλώρινας «Έγκριση Περιβαλλοντικών Όρων....» του τμήματος Περιβάλλοντος Ν. Α. Φλώρινας.

11. Την με αριθμ. πρωτ. 4337/06-11-2009 εισήγηση της Δ/νσης Πολεοδομίας και Χωροταξίας της Νομαρχιακής αυτοδιοίκησης Φλώρινας προς τον Νομάρχη Φλώρινας.

12. Τις προβλέψεις και κατευθύνσεις του «Περιφερειακού Πλαισίου Χωροταξικού Σχεδιασμού και Αειφόρου Ανάπτυξης Περιφέρειας Δυτικής Μακεδονίας» (υπ' αρ. 26295/5-7-01 απόφαση ΥΠΕΧΩΔΕ - ΦΕΚ 1472/Β΄/9-10-03).

13. Τις προβλέψεις και κατευθύνσεις του «Ειδικού Πλαισίου Χωροταξικού Σχεδιασμού και Αειφόρου Ανάπτυξης για τη Βιομηχανία και της Στρατηγικής Μελέτης Περιβαλλοντικών Επιπτώσεων αυτού» (Απόφαση 11508/2009 - ΦΕΚ 151/ΑΑΠ/13-04-2009).

14. Το γεγονός ότι για το αγροτεμάχιο υπ' αρ. 185 αναδασμού της κτηματικής περιοχής Βεγόρας του οποίου ζητείται η εκποίηση δεν υπάρχει καθορισμένη χρήση γης και η προτεινόμενη χρήση δεν αντίκειται στην χρήση της ευρύτερης περιοχής.

15. Το γεγονός ότι το αγροτεμάχιο υπ' αρ. 185 αναδασμού της κτηματικής περιοχής Βεγόρας είναι άρτιο και οικοδομήσιμο σύμφωνα με τις ισχύουσες πολεοδομικές διατάξεις δηλαδή πρόσωπο 25μ σε νόμιμο δρόμο (αναδασμός κτηματικής περιοχής Βεγόρας) και εμβαδόν 4000τμ σύμφωνα με την παρ. 1 του άρθρου 1 του Π.Δ. της 24/31-5-1985, ΦΕΚ 270Δ΄.

16. Το γεγονός ότι η θέση του γηπέδου, όπως προκύπτει από τα σχετικά διαγράμματα και για δεδομένη χρήση βιοτεχνίας χαμηλής όχλησης δεν αντίκειται στις διατάξεις του άρθρου 7 παρ. 3 του Π.Δ. της 24-4/3-5-1985 (ΦΕΚ 181 Δ΄).

17. Την υπ' αρ. 19/8-1-2009 απόφαση Νομάρχη Φλώρινας με θέμα «Ορισμός Αντινομάρχη».

18. Την υπ' αρ. 60/9-1-2009 απόφαση Νομάρχη Φλώρινας με θέμα «Ανάθεση αρμοδιοτήτων Αντινομάρχη», αποφασίζουμε:

Τον καθορισμό χρήσης του αγροτεμαχίου υπ' αρ. 185 εμβαδού 16.435,00 τ.μ. του αναδασμού έτους 1985 της κτηματικής περιοχής Βεγόρας, Δήμου Φιλώτα, Ν. Φλώρινας όπως αυτό φαίνεται στο τοπογραφικό διάγραμμα που συνοδεύει την παρούσα ως Χώρου Ανέγερσης Βιομηχανικών - Αποθηκευτικών Χώρων (ίδρυση οινοποιείου) προκειμένου αυτό να εκποιηθεί.

Ο καθορισμός της χρήσης του αγροτεμαχίου γίνεται προκειμένου να εκποιηθεί αυτό κατά τις δ/ξεις του άρθρου 3 του Ν. 1512/85.


Από τις δ/ξεις της απόφασης αυτής δεν προκαλείται δαπάνη σε βάρος κρατικού ή δημοτικού προϋπολογισμού.


Η ισχύς της απόφασης αυτής αρχίζει από την ημέρα δημοσίευσης στην Εφημερίδα της Κυβερνήσεως.

Η απόφαση αυτή να δημοσιευθεί στην Εφημερίδα της Κυβερνήσεως.

Φλώρινα, 16 Νοεμβρίου 2009

Ο Νομάρχης κ.α.α.
Ο Αντινομάρχης
ΧΡΗΣΤΟΣ ΕΥΑΓΓΕΛΟΥ

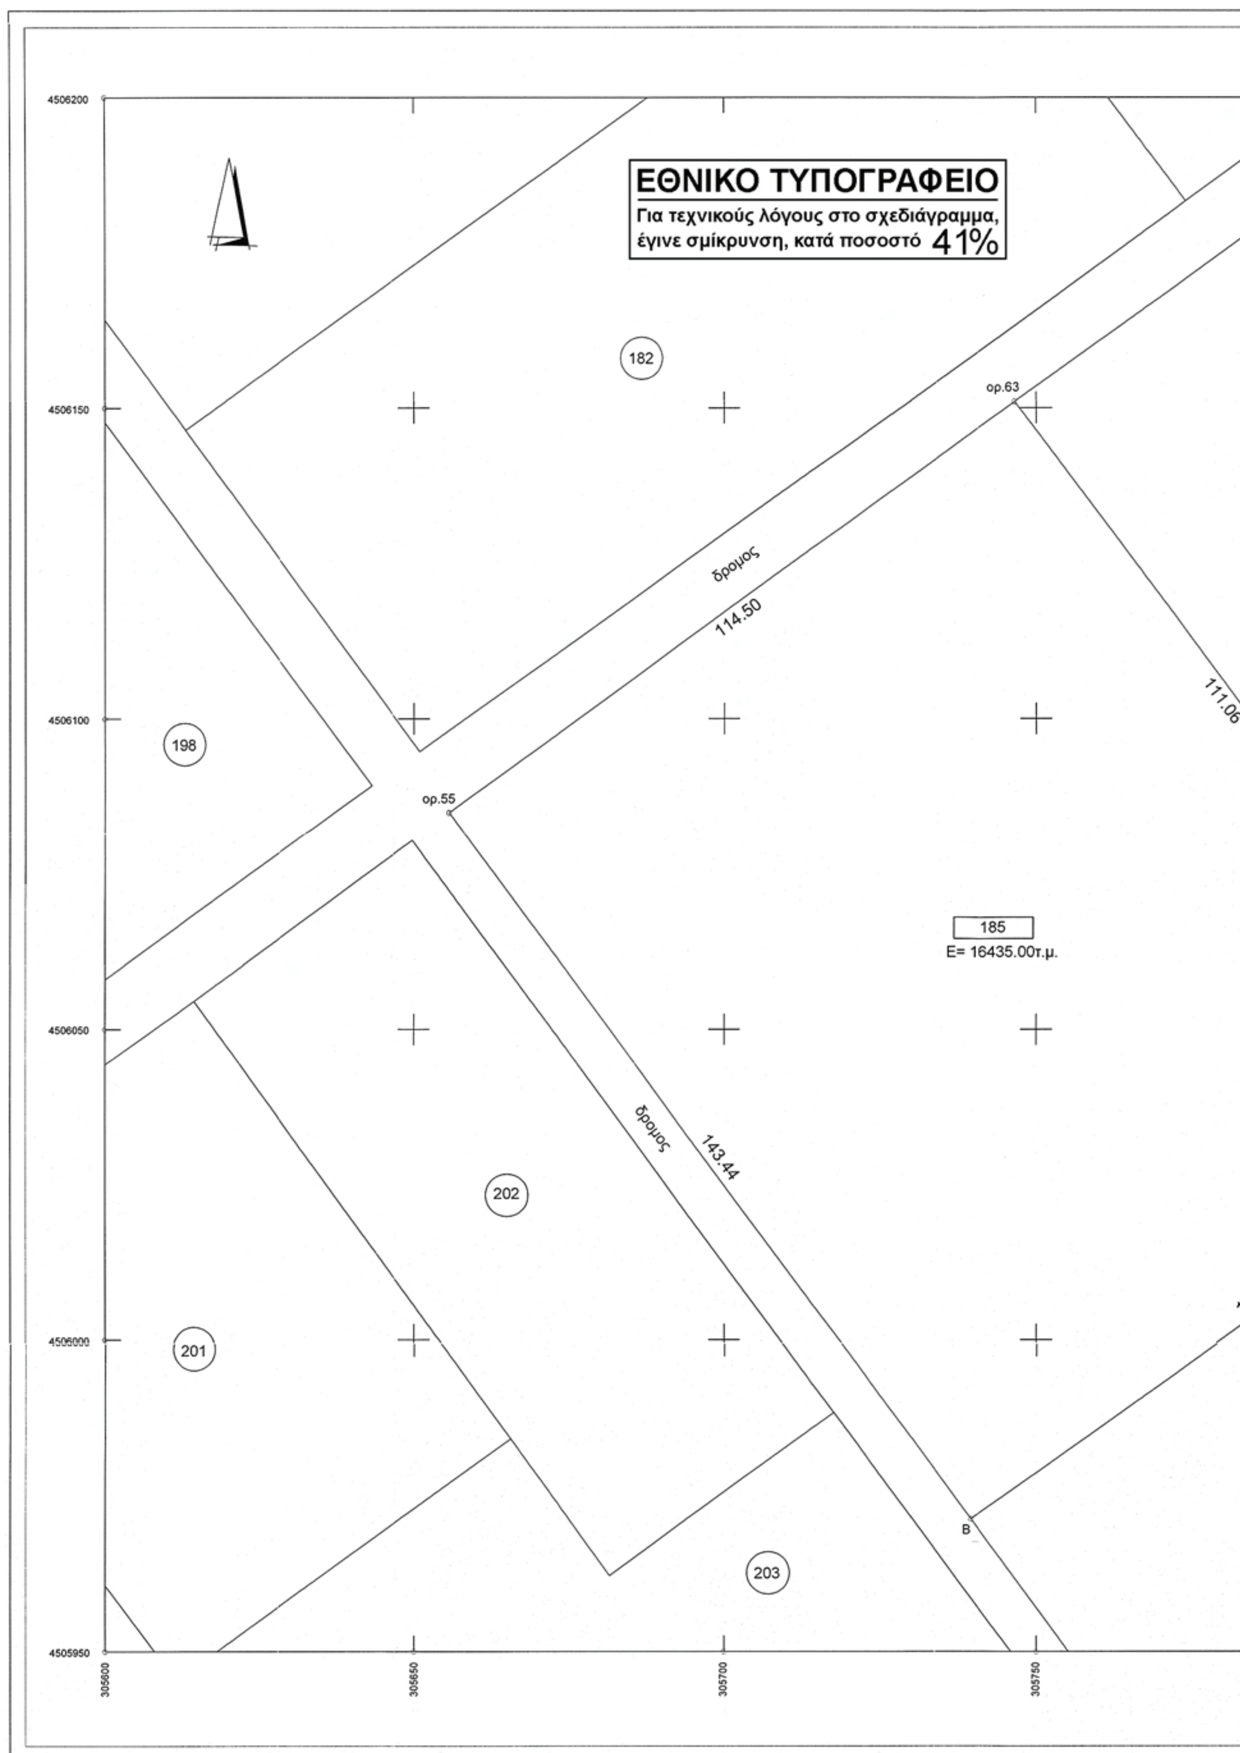
ΕΘΝΙΚΟ ΤΥΠΟΓΡΑΦΕΙΟ
Για τεχνικούς λόγους στο σχεδιάγραμμα, έγινε σμίκρυνση, κατά ποσοστό 41%
182
ορ.63
δρομος
114.50
111.06
198
ορ.55
185
E= 16435.00τ.μ.
δρομος
143.44
202
201
203
B
4506200
4506150
4506100
4506050
4506000
4505950
305600
305650
305700
305750

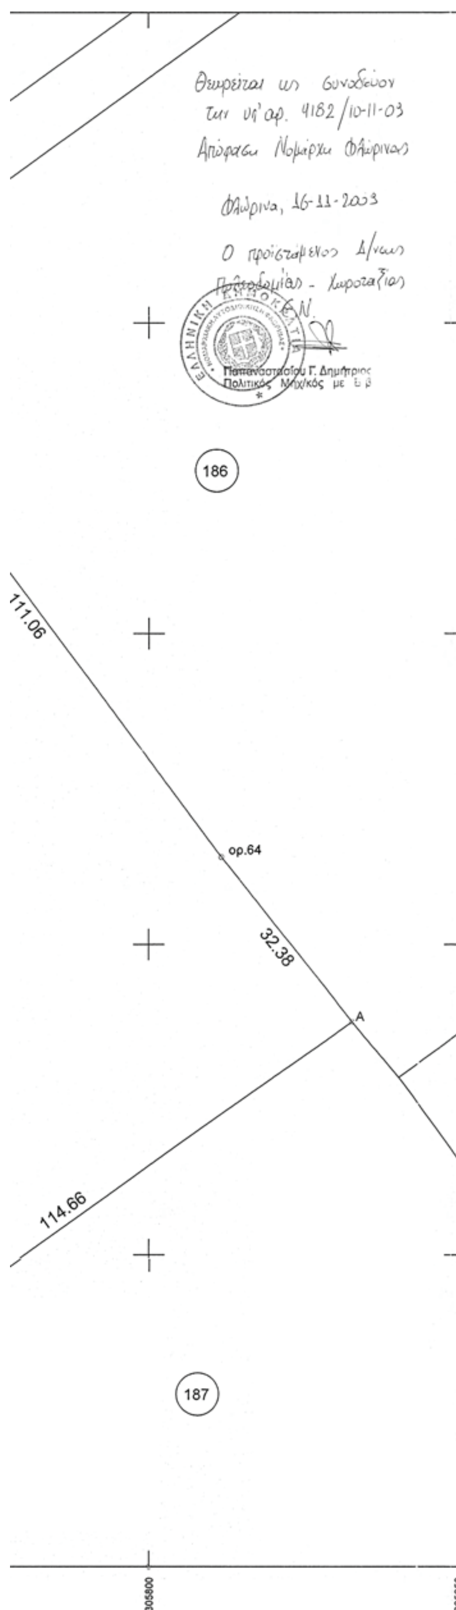




θεση αγροτεμαχιου

ακριβες αποσπασμα απο το διαγραμμα Υπουργειου Γεωργιας (ορθοφωτοχαρτης) κλιμακα 1:5000




ακριβες αποσπ
αγρ/τος Βεγορ

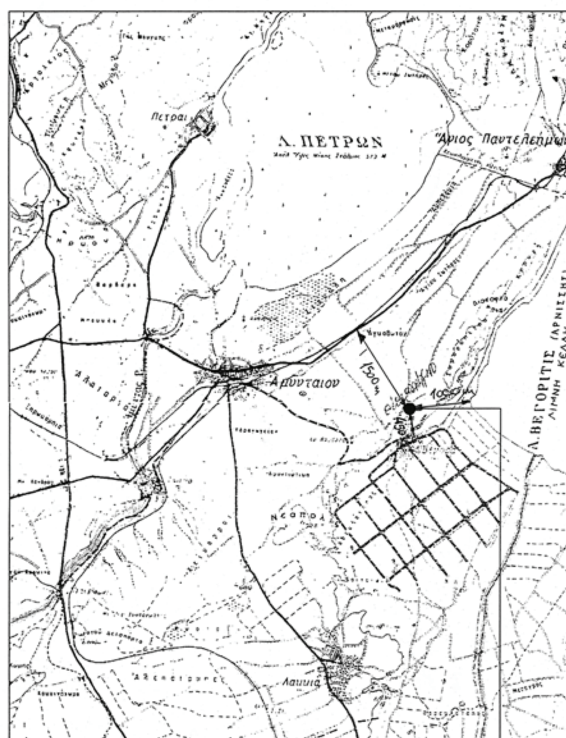


αποσπασμα χαρτη ΓΥΣ κλιμακα 1:50000 θεση αγροτεμαχιου

οδοιπορικο

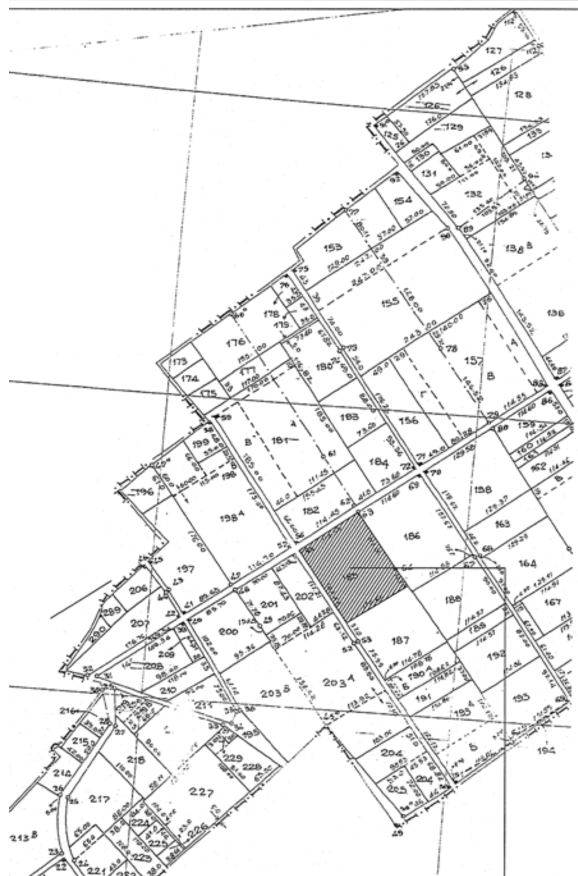

ες αποσπασμα απο το διαγραμμα αναδασμου
ος Βεγορας κλιμακα 1:5000 θεση αγροτεμαχιου

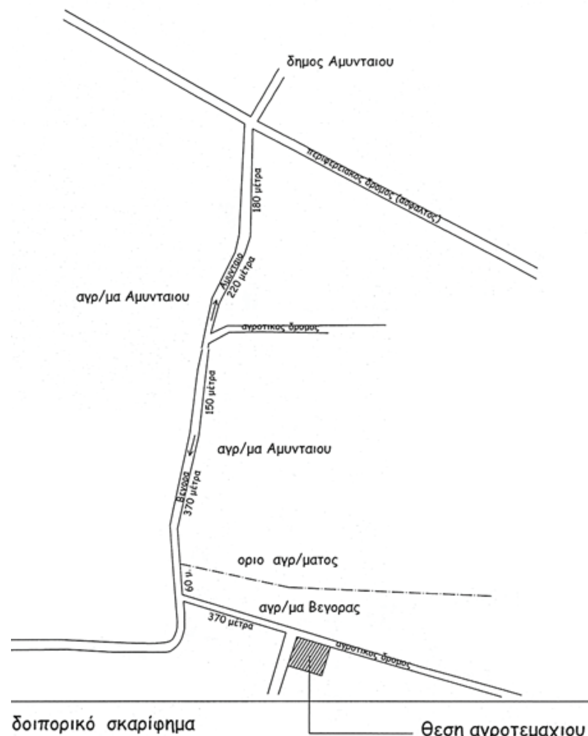



δοιπορικό σκαρίφημα θεση αγροτεμαχιου

ΤΟΠΟΓΡΑΦΙΚΟ ΔΙΑΓΡΑΜΜΑ ΑΓΡΟΤΕΜΑΧΙΟΥ

Το υπό στοιχεία "ορ.55,ορ.63,ορ.64,Α,Β,ορ.55" έκτασης 16435τ.μ. ιδιοκτησία Τ.Δ.Βεγόρων Δήμου Φιλώτα αγροκτήματος Βεγόρα Ν.Φλώρινας.

Συντεταγμένες Κορυφών σε ΗΑΤ

ορ.55	19737,14	-7237,84
ορ.63	19828,22	-7168,45
ορ.64	19895.68	-7256.67
Α	19915.35	-7282.39
Β	19824,07	-7351,94

Συντεταγμένες Κορυφών σε Ε.Γ.Σ.Α. '87

ορ.55	19737,14	-7237,84
ορ.63	19828,22	-7168,45
ορ.64	19895.68	-7256,67
Α	19915.35	-7282,39
Β	19824,07	-7351,94

ΔΗΛΩΣΗ ΔΗΜΑΡΧΟΥ

Ο υπογεγραμμένος Άνθιμος Μπιτάκης βεβαιώνω ότι το παρόν τοπογραφικό διάγραμμα είναι σύμφωνο με την υπ' αριθμ. 136/2009 απόφαση του ΔΣ Δήμου Φιλώτα για την εκποίηση του με αριθμ. 185 αγροτεμαχίου αναδασμού 1985 Δήμου Φιλώτα. Επίσης βεβαιώνω ότι τα όρια που έχουν υλοποιηθεί είναι ορθά.

— ο —

Δηλών.

Ο Δήμαρχος Φιλώτα

ΜΠΙΤΑΚΗΣ ΑΝΘΙΜΟΣ

Ο Δήμαρχος Φιλώτα

ΜΠΙΤΑΚΗΣ ΑΝΘΙΜΟΣ

ΥΠΕΥΘΥΝΗ ΔΗΛΩΣΗ

Το υπό στοιχεία "ορ.55,ορ.63,ορ.64,Α,Β,ορ.55" έκτασης 16435τ.μ. αγροτεμάχιο, βρισκόμενο στο Τ.Δ.Βεγόρων Δήμου ΦΙΛΩΤΑ Ν.Φλώρινας, μετρήθηκε από εμένα σύμφωνα με τα στοιχεία του αναδασμού έτους 1985 και βρέθηκε να έχει τις σημειωμένες στο τοπογραφικό διάγραμμα, διαστάσεις, εμβαδό σχήμα και θέση. Το αγροτεμάχιο είναι άρτιο και οικοδομήσιμο σύμφωνα με τις πολεοδομικές διατάξεις που ισχύουν σήμερα.

Κοζάνη 14-10-08

Ο μηχανικός

ΝΟΥΤΣΟΣ Γ. ΕΜΜΑΝΟΥΗΛ
ΔΙΠΛΩΜ. ΠΟΛΙΤΙΚΟΣ ΜΗΧΑΝΙΚΟΣ
ΠΟΛΥΤΕΧΝΙΚΗΣ ΣΧΟΛΗΣ Α.Π.Θ.
ΜΕΛΟΣ ΤΕΕ Α.Μ. ...024 ΑΦΜ ...07026837 ΔΟΥ ΚΟΖΑΝΗΣ
ΕΠ. ΒΕΝΙΑΜΙΝ ... ΚΟΖΑΝΗ: 24610 27900, FAX 24610 20393

26/09/09

Κουρο... Α. Νικόλαος
ΤΕ4 - Μηχ. Μηχανικός

εργοδοτης :	ΔΗΜΟΣ ΦΙΛΩΤΑ
εργο :	ΕΚΠΟΙΗΣΗ ΜΕ ΔΗΜΟΠΡΑΣΙΑ ΔΗΜΟΤΙΚΗΣ ΕΚΤΑΣΗΣ ΣΤΟ Τ.Δ. ΒΕΓΟΡΩΝ ΤΟΥ ΔΗΜΟΥ ΦΙΛΩΤΑ
θεση :	ΑΓΡΟΚΤΗΜΑ Τ.Δ. ΒΕΓΟΡΩΝ ΔΗΜΟΥ ΑΜΥΝΤΑΙΟΥ
μελετητής :	ΝΟΥΤΣΟΣ ΕΜΜΑΝΟΥΗΛ ΠΟΛΙΤΙΚΟΣ ΜΗΧΑΝΙΚΟΣ

θεμα σχεδιου :	αριθμος σχεδιου :
ΤΟΠΟΓΡΑΦΙΚΟ ΔΙΑΓΡΑΜΜΑ (αγρ/χιο 185)	Τ-01
χρονος μελετης : ΟΚΤΩΒΡΙΟΣ 2008	κλιμακα : 1:500
θεωρηση υπηρεσιας :	ο μελετητης : ΝΟΥΤΣΟΣ Γ. ΕΜΜΑΝΟΥΗΛ, ΔΙΠΛΩΜ. ΠΟΛΙΤΙΚΟΣ ΜΗΧΑΝΙΚΟΣ, ΠΟΛΥΤΕΧΝΙΚΗΣ ΣΧΟΛΗΣ Α.Π.Θ., ΕΠ. ΒΕΝΙΑΜΙΝ ... ΚΟΖΑΝΗ: 24610 27900, FAX 24610 20393

0400052602120900 08

ΑΠΟ ΤΟ ΕΘΝΙΚΟ ΤΥΠΟΓΡΑΦΕΙΟ
ΚΑΠΟΔΙΣΤΡΙΟΥ 34 * ΑΘΗΝΑ 104 32 * ΤΗΛ. 210 52 79 000 * FAX 210 52 21 004
ΗΛΕΚΤΡΟΝΙΚΗ ΔΙΕΥΘΥΝΣΗ: http://www.et.gr – e-mail: webmaster.et@et.gr